
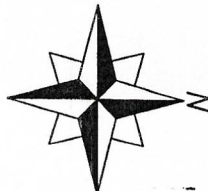


# План дворовой территории МКД ул.Патомичева, д.7

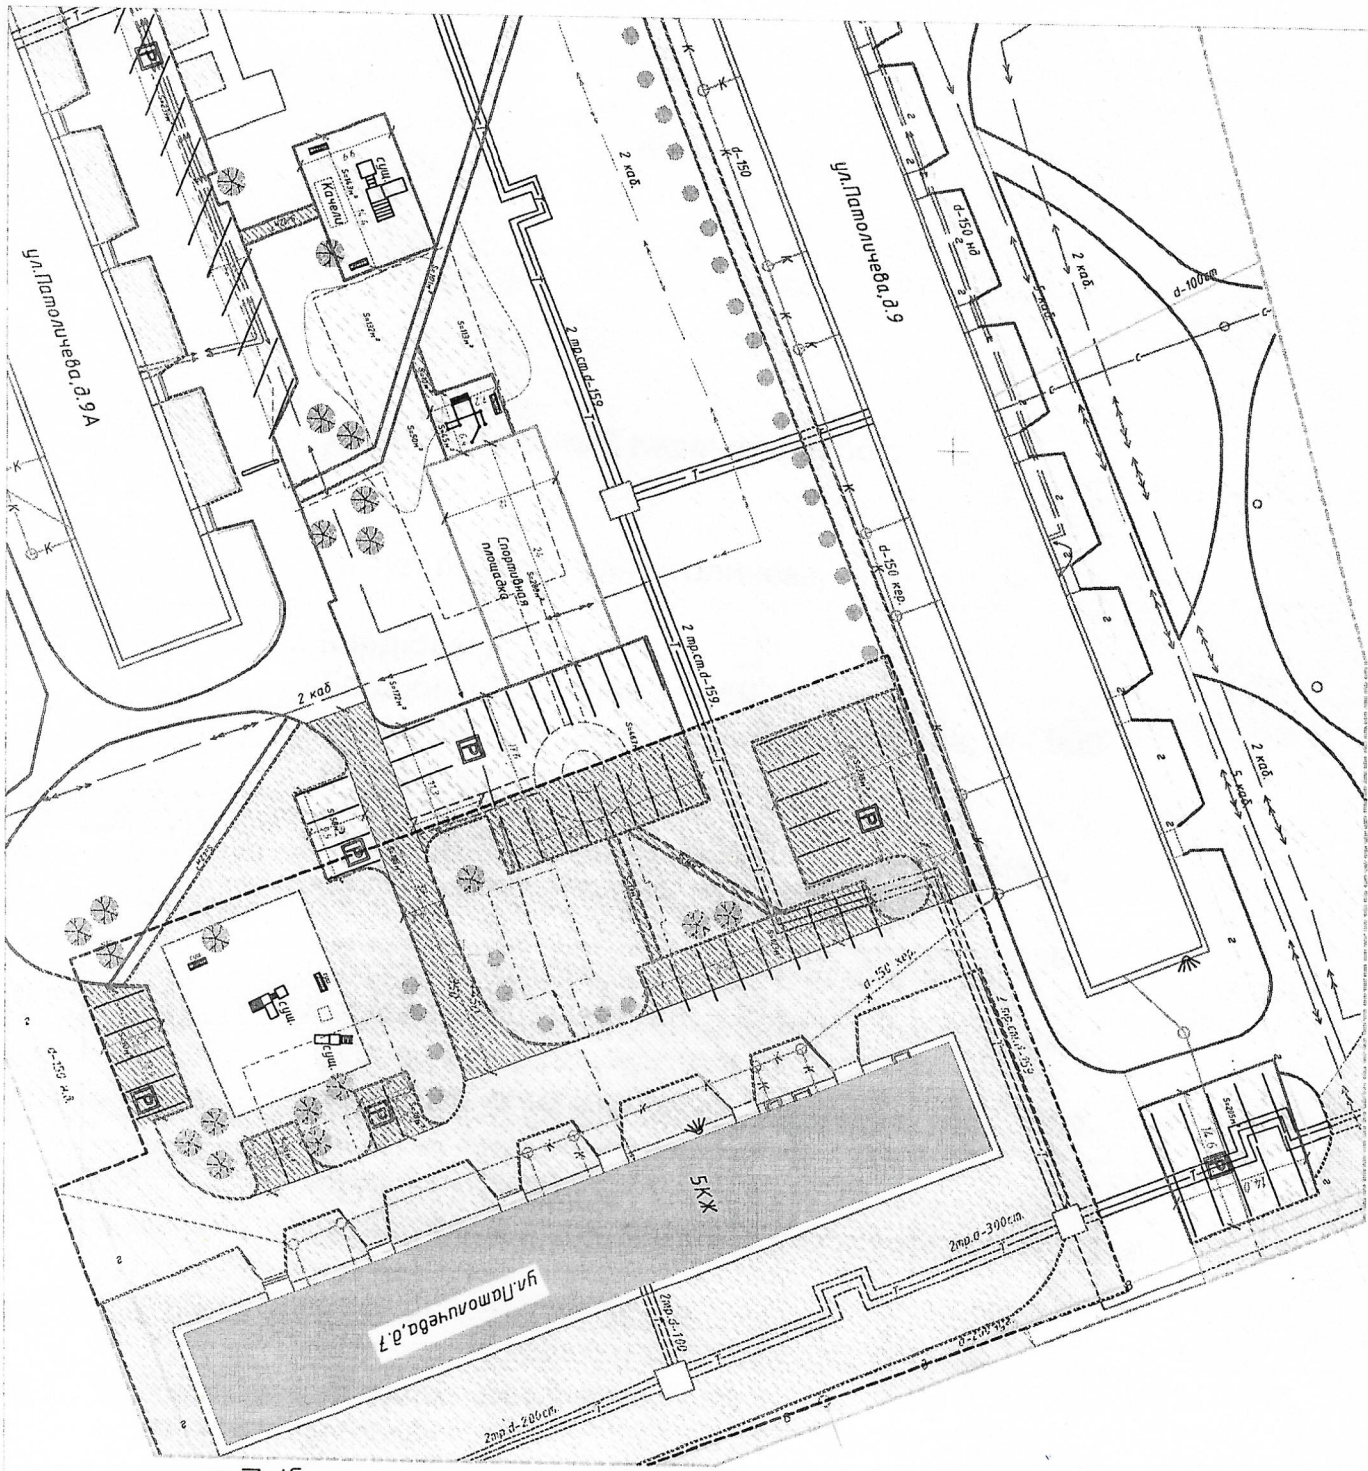

**КОМПАНИЯ ВЕРНА**  
 ДИРЕКТОР ООО «ДУК»  
 БОГДАНОВ О.В.

**Условные обозначения**

	Граница проектируемой территории		Контур здания по факту
	Граница существующего здания		Виды ограждающих конструкций
	ограждающие конструкции: кирпичная кладка		Н=300мм
	ограждающие конструкции: панельные		Дерево (указываются породы из разреза)
	большая площадь застройки		Покраска из расчета факта
	Водоотвод		Кустарники (указываются породы)
	Существующие парковочные места		Границы территории парковочных мест

**Экспликация зданий и сооружений**

	Тл-304	Теплоотражающий пленочный утеплитель		Котельная
	Котельная	ст. лист 3		Лестничная площадка
	Двухэтажный комплекс	ст. лист 1		Котельная
	Генпланы помещений	ст. лист 2		Котельная
	Котельная	ст. лист 5		Водоотвод
	Водоотвод	ст. лист 6		Водоотвод

Масштаб 1:500.

Согласовано:  
 Директор  
 Управляющей компании  
 Представителю  
 собственников  
 ул.Патомичева, д.7

Богданов О.В.

*Богданов О.В.*