УТВЕРЖДАЮ
Директор ООО "УК "Управдом- Центр"
А. В. Борисов

«__» _____ 20 г.

Дизайн - проект благоустройства дворовой территории самостоят. собственник кв 130 МКР 9/11 по мира. Самсонов А. Г.

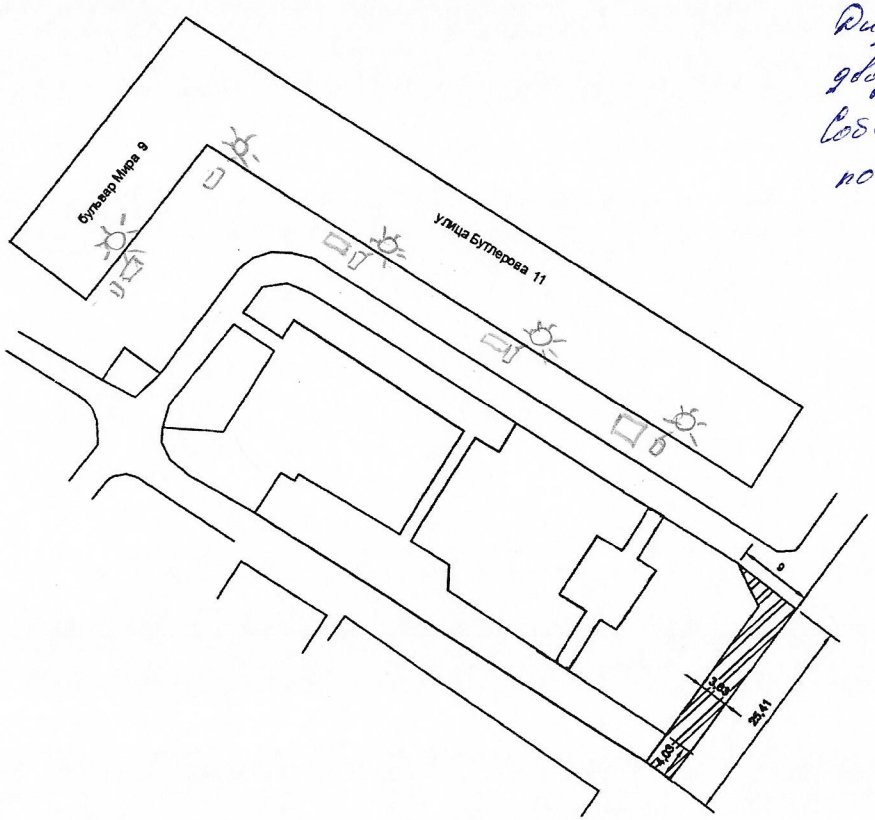

Условные обозначения

Асфальтобетонное покрытие (ремонт)
S = 121 м2

колодцы, 3 шт

Все размеры даны в метрах
Съемка выполнена в условных координатах

Изм.	Лист	Ф.И.О.	Подпись	Дата			
Прораб		Бобородов Н.В.			бульвар Мира 9/11	Стадия	Лист	Листов
Геодезист		Петров И.П.				ИД	1	1
Проверил								
						ООО "КалДорСтрой-НН"		

УТВЕРЖДАЮ
Директор ООО "УК "Управдом- Центр"
А. В. Борисов

_____
_____ 20 г.

Дизайн - проект благоустройства дворовой территории согласован. Собственники кв № 90 мкр № 9/11 по Мира Ефимцов М.Б.

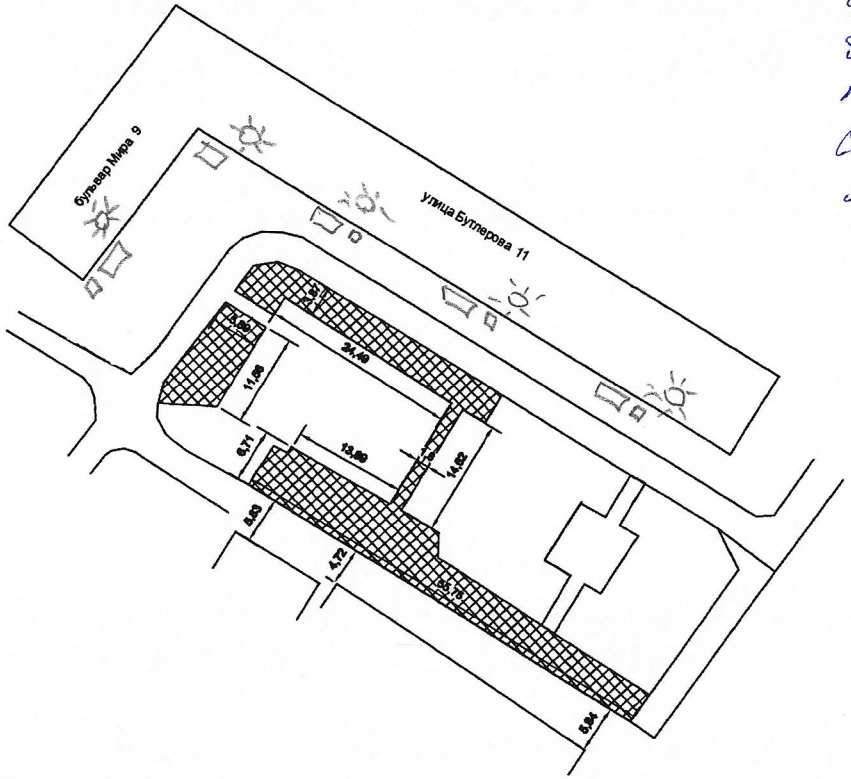

Условные обозначения

Грунтовое покрытие (устройство а/б покрытия)
S = 625 м2

Все размеры даны в метрах
Съемка выполнена в условных координатах

Изм.	Лист	Ф.И.О.	Подпись	Дата				
Прораб		Бебородов Н.В.			бульвар Мира 9/11	Стадия	Лист	Листов
Геодезист		Петров И.П.				ИД	1	1
Проверил						ООО "КапДорСтрой-НН"		