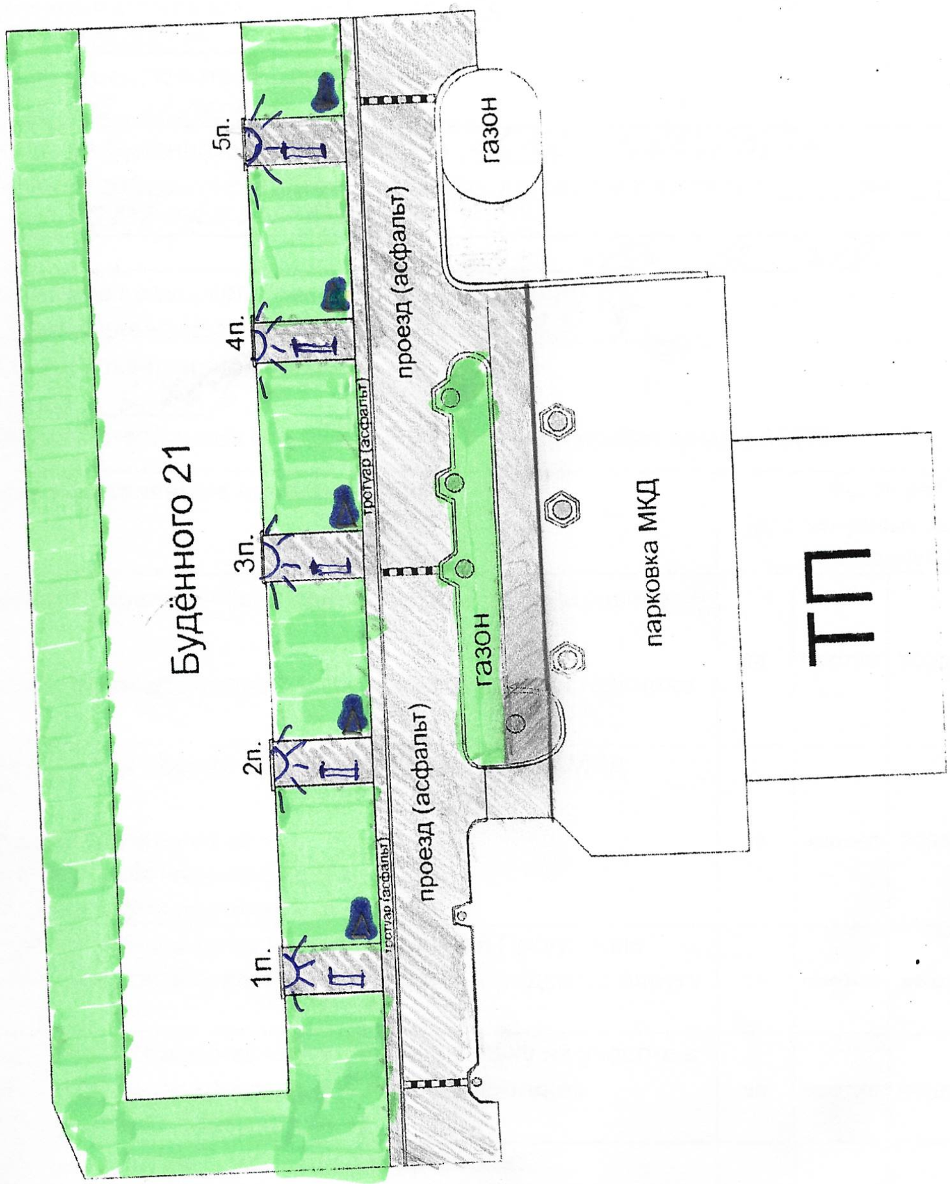
Будённого 21
1п.
2п.
3п.
4п.
5п.
тротуар (асфальт)
тротуар (асфальт)
проезд (асфальт)
проезд (асфальт)
газон
газон
парковка МКД
ТП

▨ -Проезды

⊢⊣ -Лавочки - 5шт.

▲ - Урны -5шт.

◠ -Светильн. -5шт.

«Альтернатива есть»

КОПИЯ ВЕРНА

9

Дизайн проект МКД №21. ул. Будённого.

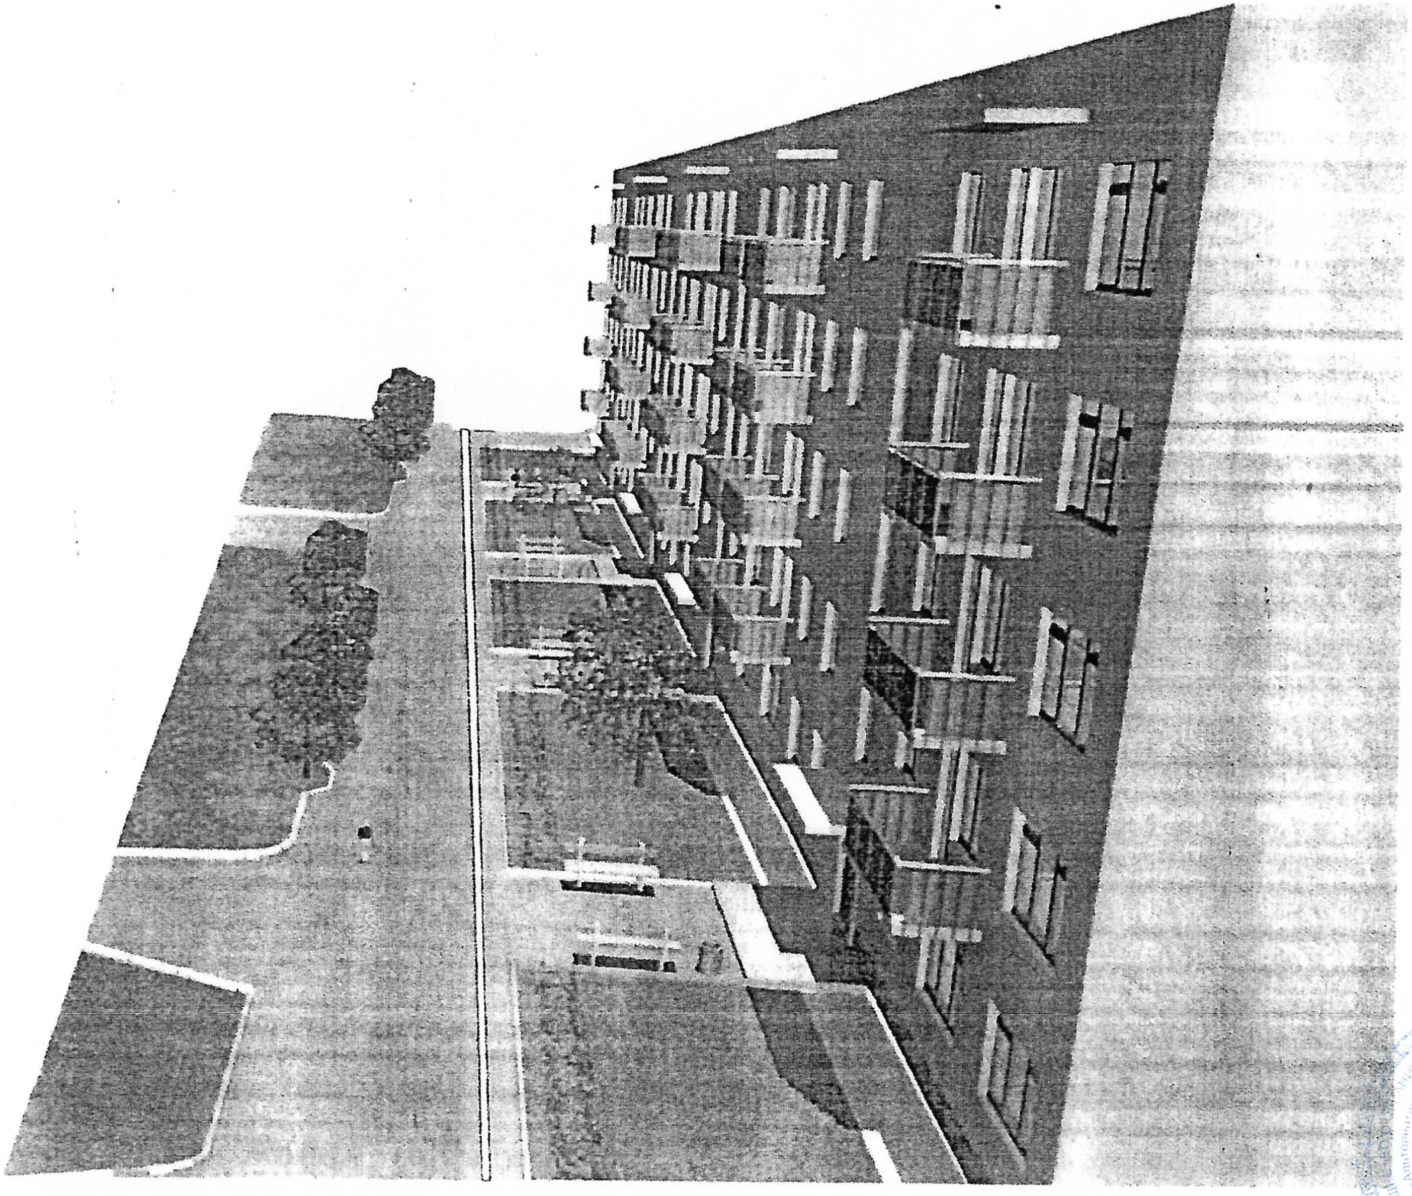

Согласовано с жителями

Дир. ООО Альтернатива есть

«Альтернатива есть»