Дизайн – проект благоустройства дворовой территории согласован. Собственник кв № 52 МКД № 16 по ул. Грибоедова. Малкина Г.А.

УТВЕРЖДАЮ
Директор ООО "УК "Управдом- Центр"
А. В. Борисов

«___» _____ 20 г.

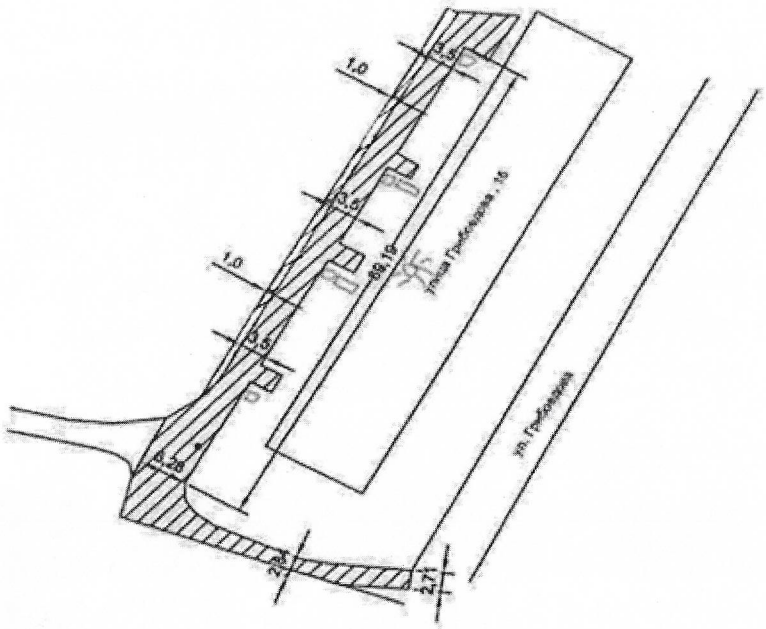

Условные обозначения

Асфальтобетонное покрытие (ремонт) S 516 м2

колодцы, 1 шт

Все размеры даны в метрах
Съемка выполнена в условных координатах

Изм	Лист	N.K.G	Подпись	Дата				
Прораб					улица Грибоедова, 16	Стадия	Лист	Листов
Геодезист						ИД	1	1
Проверил						ООО "КолДорСтрой-НН"		