



Нижегородская область, городской округ, г. Дзержинск

УТВЕРЖДАЮ

Директор

Ирина Владимировна
2020 г.

Дизайн-проект благоустройства дворовой территории МКД, расположенного по адресу:
Нижегородская область, городской округ г. Дзержинск, пос. Желнино, Желнинское шоссе, д. 1

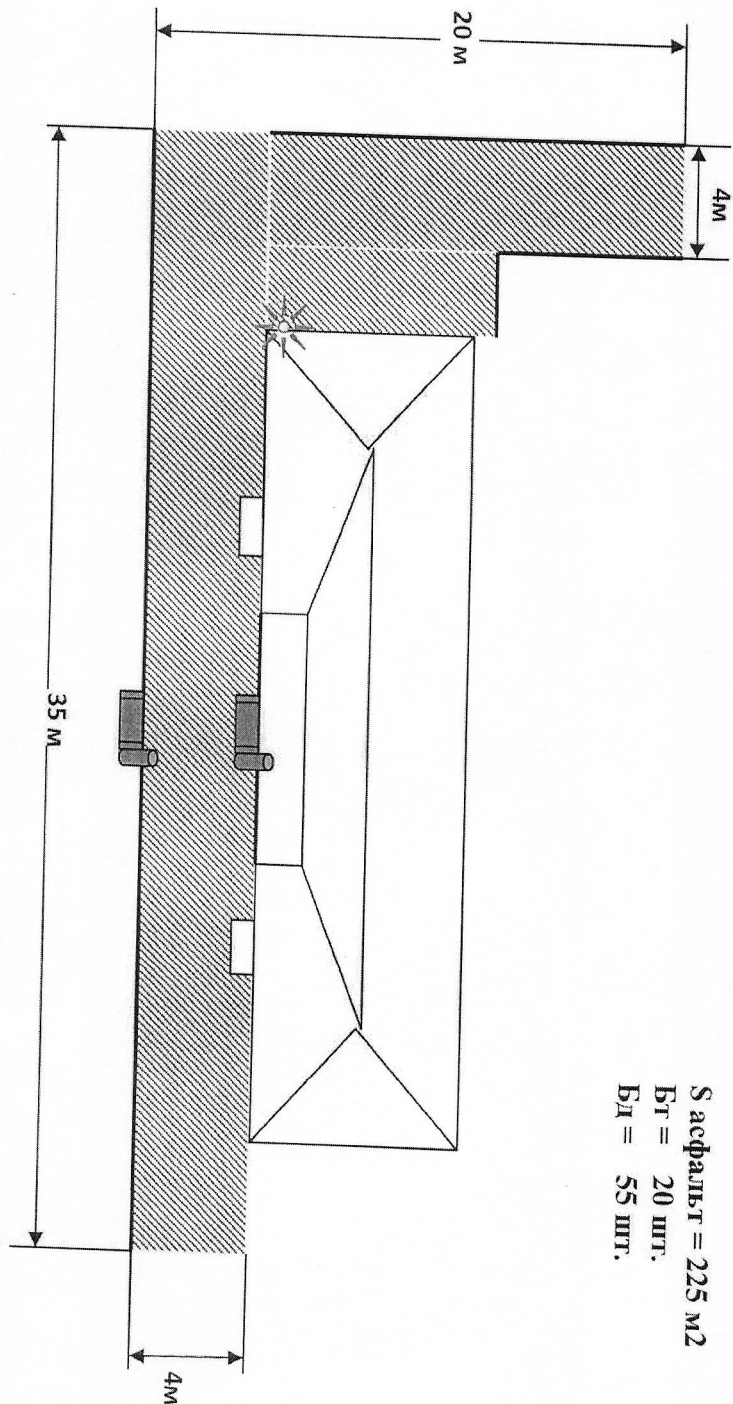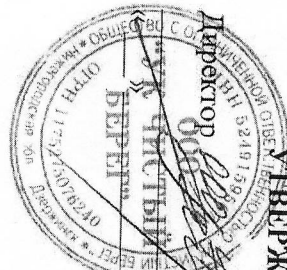

S асфальт = 225 м²
Бр = 20 шт.
Бд = 55 шт.

КОПИЯ
ВЕРНА



- Светильник — 1 шт.
- Скамейка — 2 шт.
- Урна — 2 шт.

СОГЛАСОВАНО:
Ирина Владимировна