Дизайн-проект благоустройства дворовой территории согласован: соб. кв. 28 Токмакаева А.Н

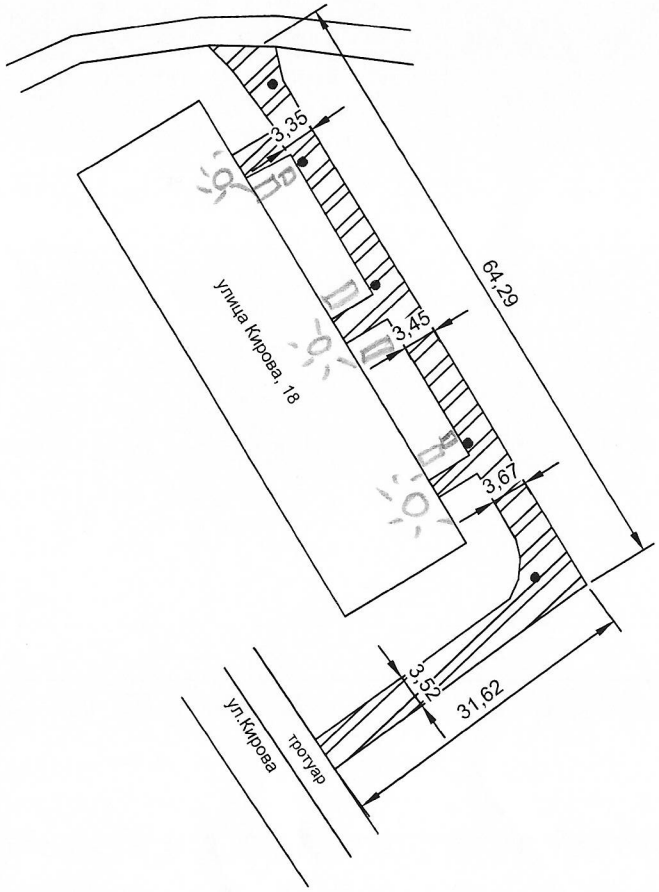

Условные обозначения

Асфальтобетонное покрытие (ремонт)
S = 420 м2

колодцы, 5 шт

Все размеры даны в метрах
Съемка выполнена в условных координатах

Изм	Лист	Ф.И.О.	Подпись	Дата				
Прораб					улица Кирова, 18	Стадия	Лист	Листов
Геодезист						ИД	1	1
Проверил						ООО "КапДорСтрой–НН"		