






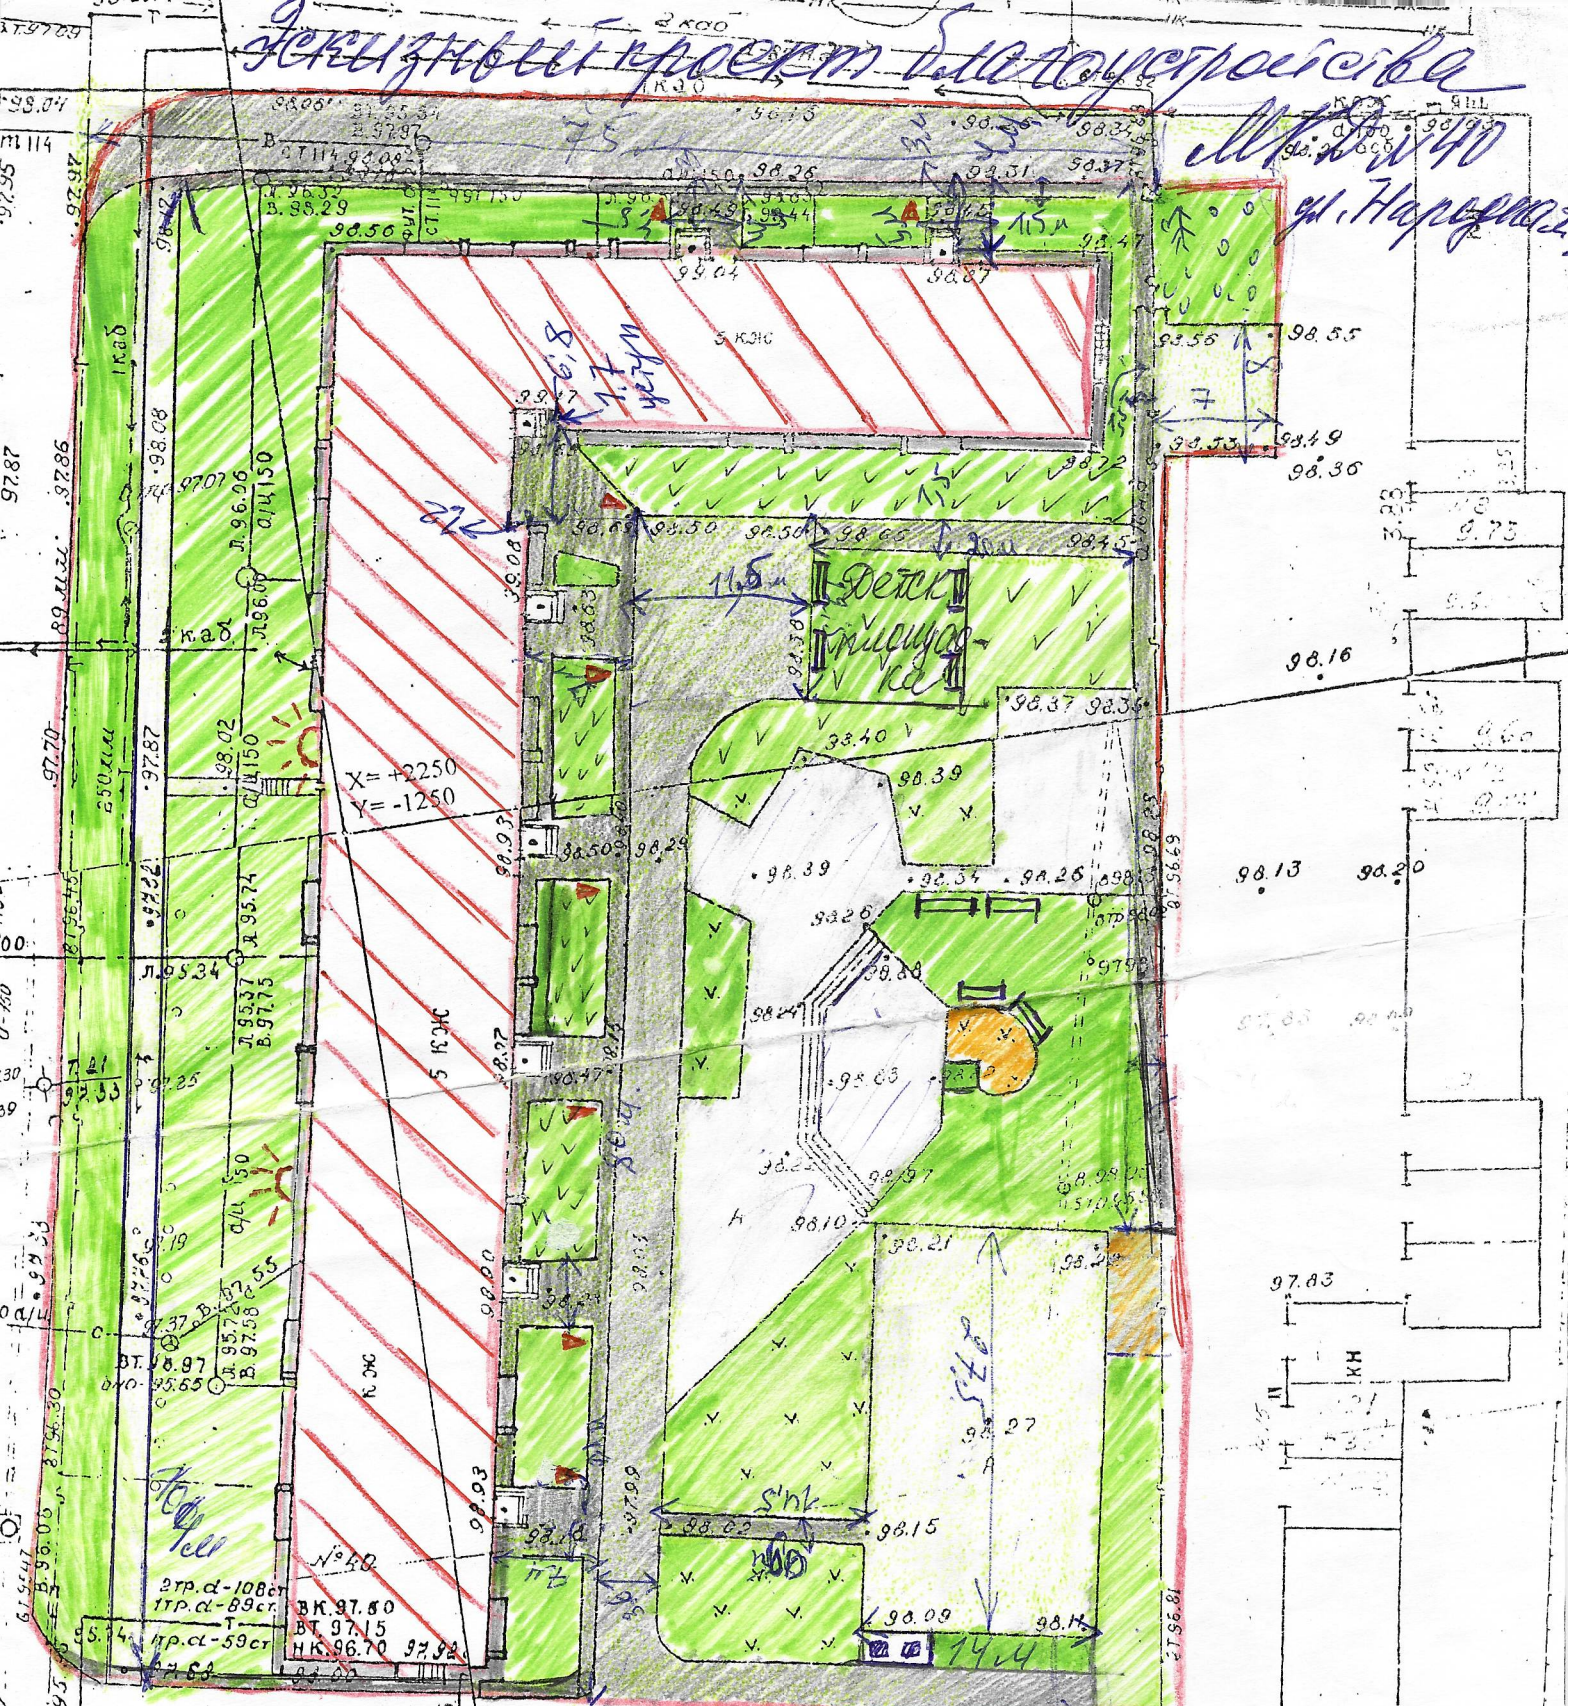

СЕРИИЗНАВИ ПРОЕКТ НА ДОУСТРОИСТВО

МКД N 40
ул. Народноосвободителна



X=+2250
Y=-1250

-  - МКД N 40 - ТСЖ N 50
-  - газон.
-  - проезды
-  - урны.
-  - лавочки.
-  - колодезь
-  - проектор.

Селисково,
Управління міської
ТОВ N 50 Реліза
Селисково А.Н.

