


УТВЕРЖДАЮ



Дизайн-проект благоустройства дворовой территории МКД, расположенного по адресу:
Нижегородская область, городская округ, г. Дзержинск, ул. Островского, д. 12

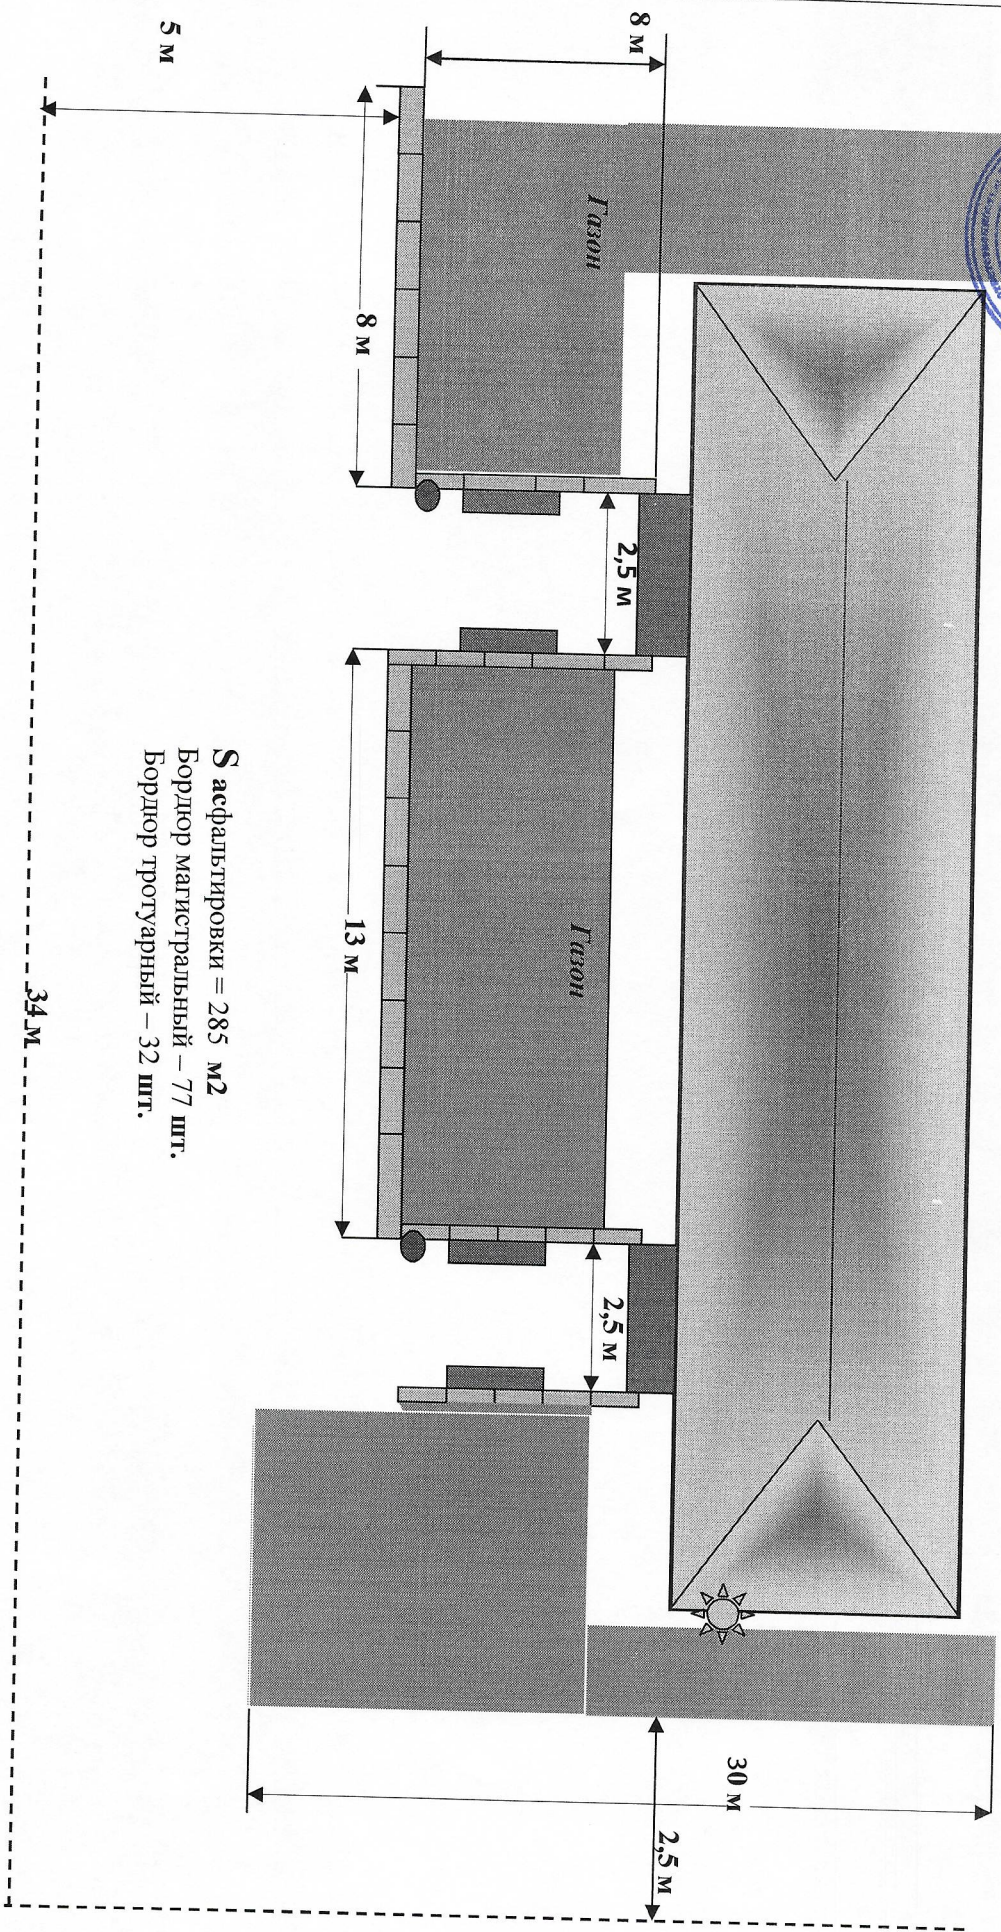


S асфальтировки = 285 м²
 Бордюр магистральный – 77 шт.
 Бордюр тротуарный – 32 шт.

..... Граница МКД
 - - - - - Граница асфальта
 + бордюр



-Светильник

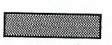

-Лавочка



-Урна

СОГЛАСОВАНО:

З.А. Торшадзе ВК
18.02