План дворовой территории
МКД ул.Патоличева, д.11

КОПИЯ ВЕРНА

Директор ООО "ДУК" Богданов О.В.

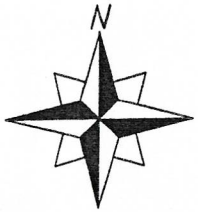

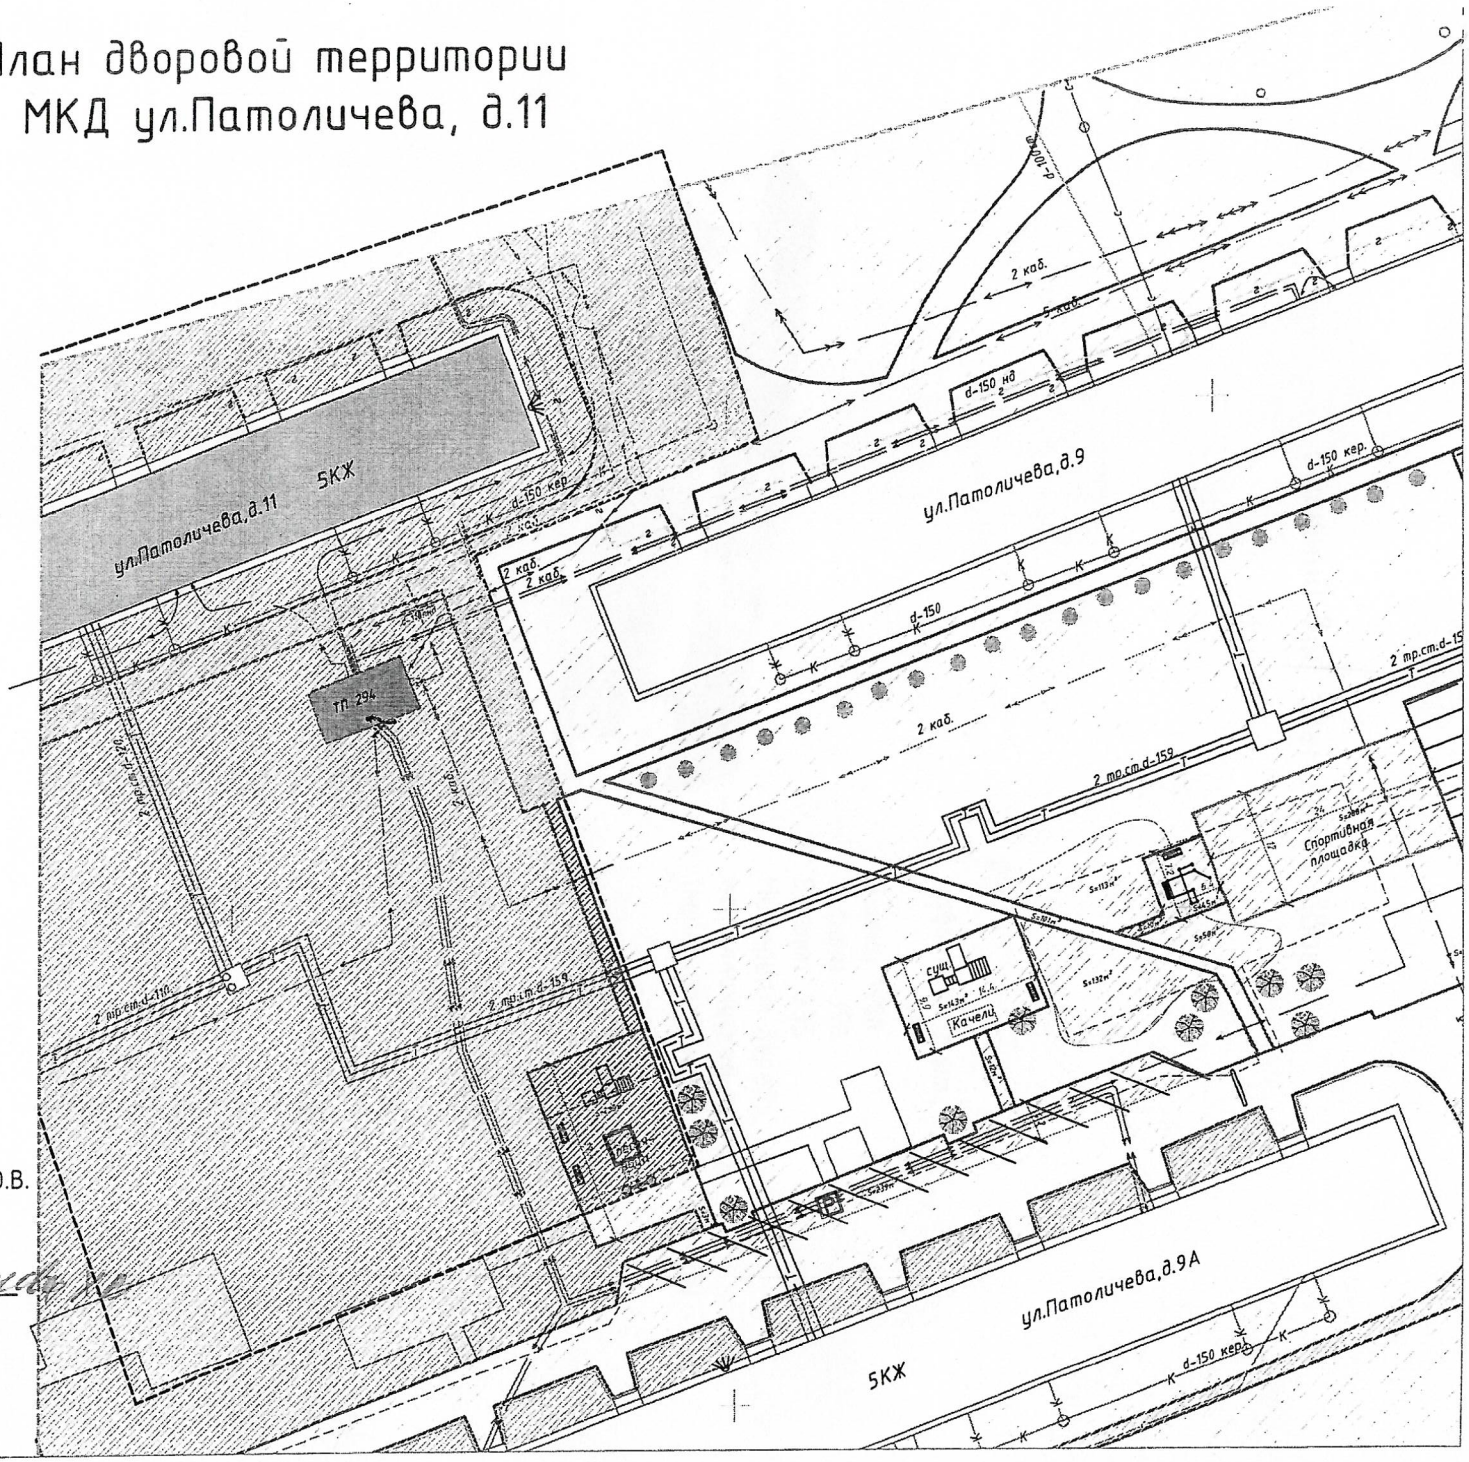

Условные обозначения

- Граница проектирования
- Лавочка
- асфальтобетонное покрытие существующее
- асфальтобетонное покрытие, вновь укладываемое
- Подсыпка грунта
- Существующее травянистое покрытие
- Край дороги без бордюра
- Вновь устанавливаемые бордюры H=300мм
- Дерево существующее
- Покрытие из резиновой крошки
- Кустарник существующий
- Границы придомовой территории

Экспликация зданий и сооружений

ТП-294 Теплораспределительный пункт

кач. Качели сущ. см.лист 3

Колодец сущ.

Лежачий полицейский сущ.

Детский комплекс см.лист 1

Гимнастический комплекс см.лист 2

Качалка см.лист 5

Вновь устанавливаемый светильник

Масштаб 1:500.

Согласовано:

Директор

Управляющей компании _____ Богданов О.В.

Представители собственников ул.Патоличева, д.11 _____