


Нижегородская область, городской округ, г. Дзержинск
 Дизайн-проект благоустройства дворовой территории МКД, расположенного по адресу:
 Нижегородская область, городской округ г. Дзержинск, ул. Попова, 15

S асфальт = 165м²
 Вт = 4 шт.
 Бл = 34 шт.

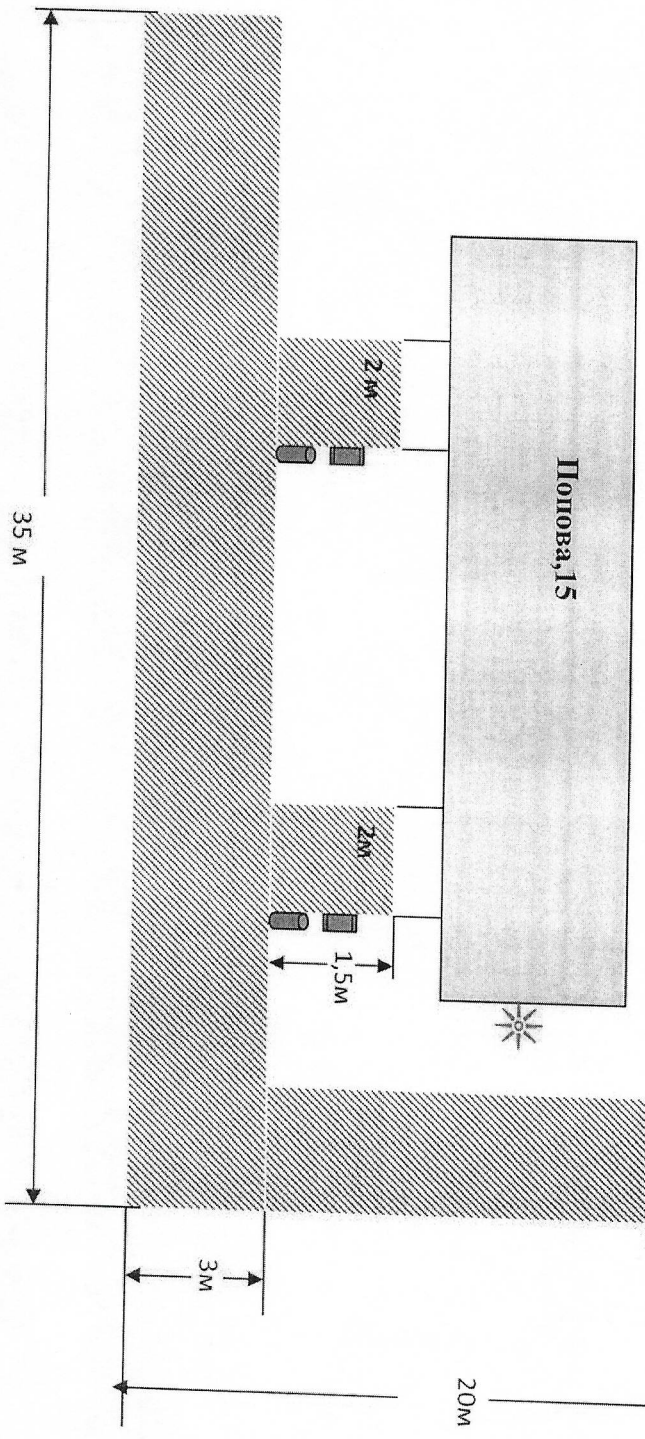

СВЕРЖДАЮ
 «Истый берг»
 А.А. Михеев
 2020 г.

КОПИЯ
 ООО «ИСТЫЙ БЕРГ»
 ИНН 5249139967
 ОГРН 1175275076240

СОГЛАСОВАНО:

Юрлова Е.Г. и.о.п.

Светильник – 1 шт.
 Камейка – 2шт.
 Урна – 2 шт.